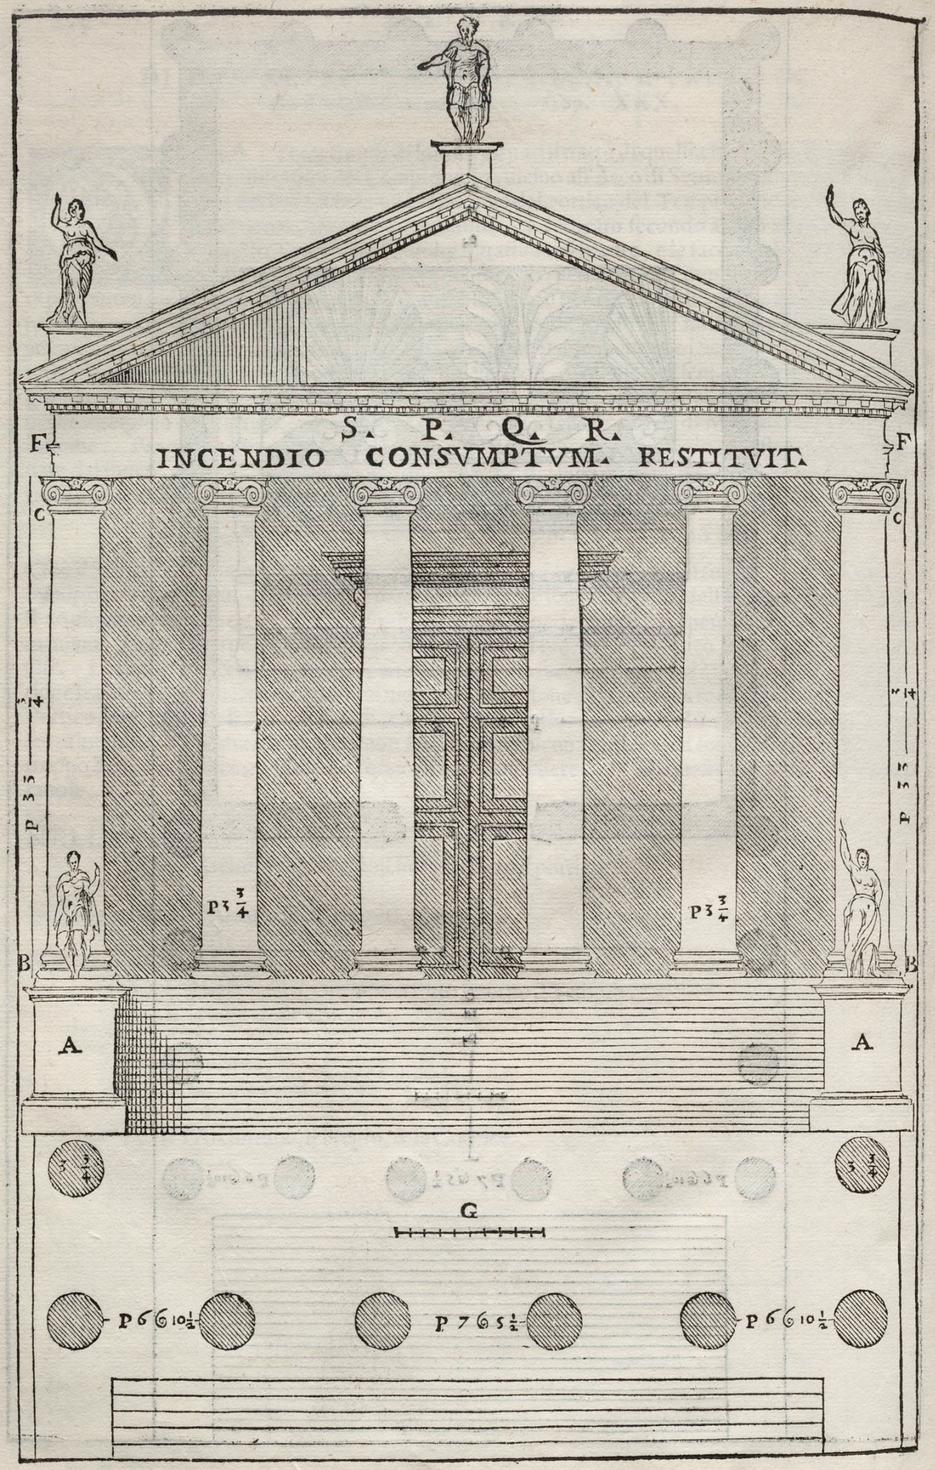
S. P. Q. R.
INCENDIO CONSVMPTVM. RESTITVIT.
F
F
C
C
A
A
B
B
G
P 35
P 35
P 3 3/4
P 3 3/4
P 3 3/4
P 3 3/4
P 9 9 d 10 1/2
P 7 5 9 4 d 1/2
P 9 9 d 10 1/2

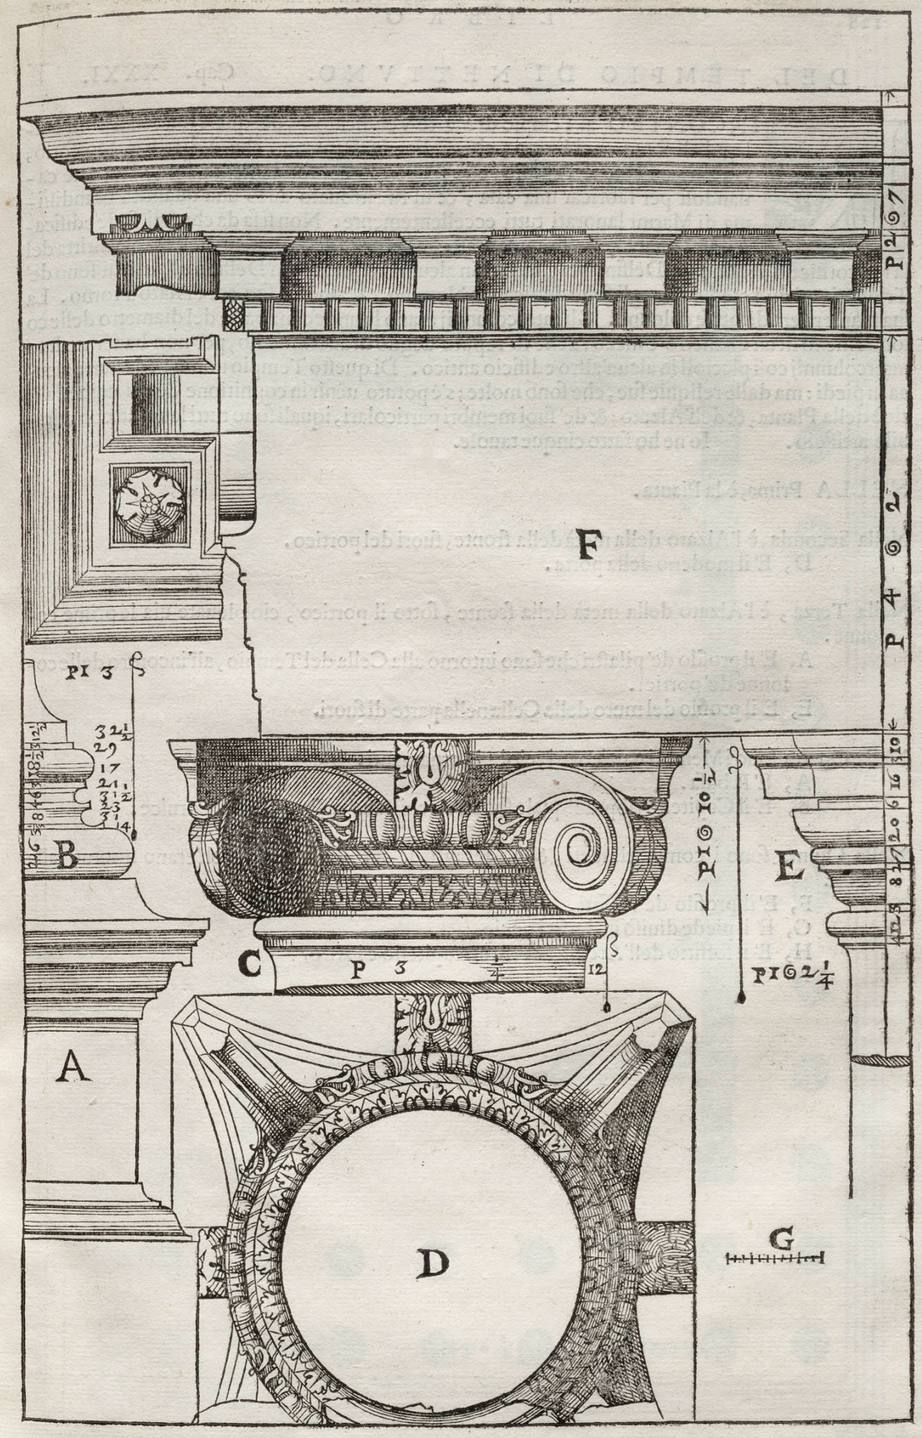
F
P 4 6 2
P 2 9 7
PI 3
B
C
P 3 1/2
12
A
D
E
P I 6 2 1/4
P I 6 10 1/2
G